



Fertigaragen Typ S3

M 1:100


GRUNDRISS

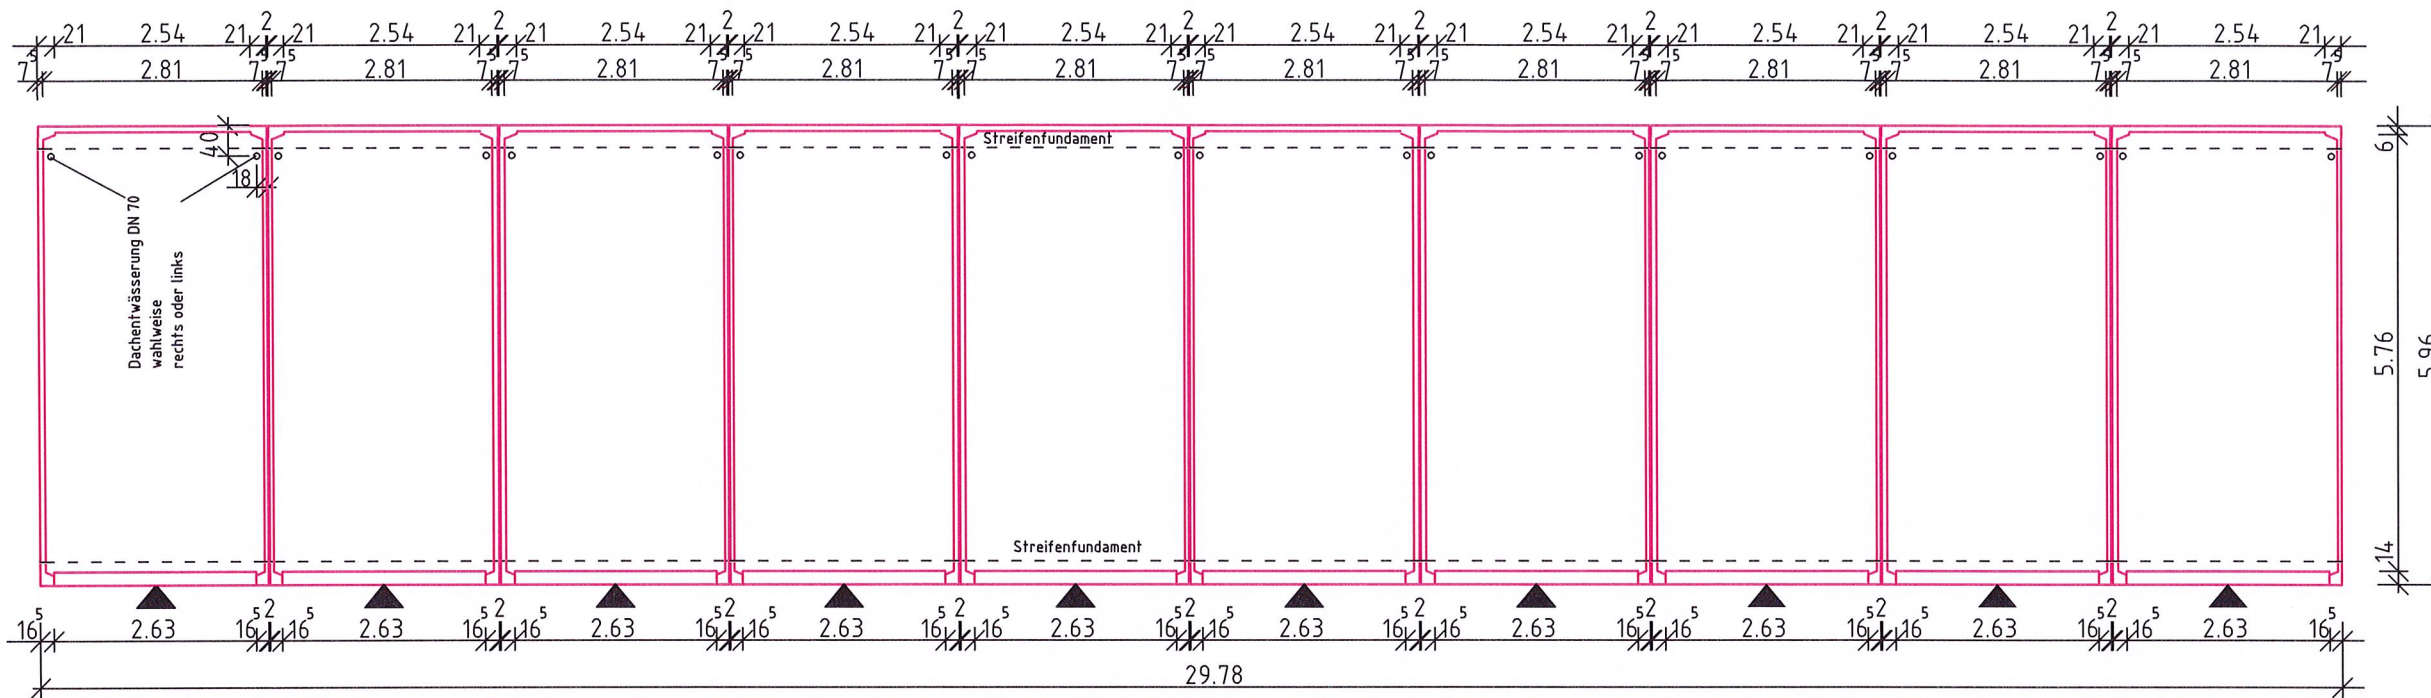


VORDERANSICHT

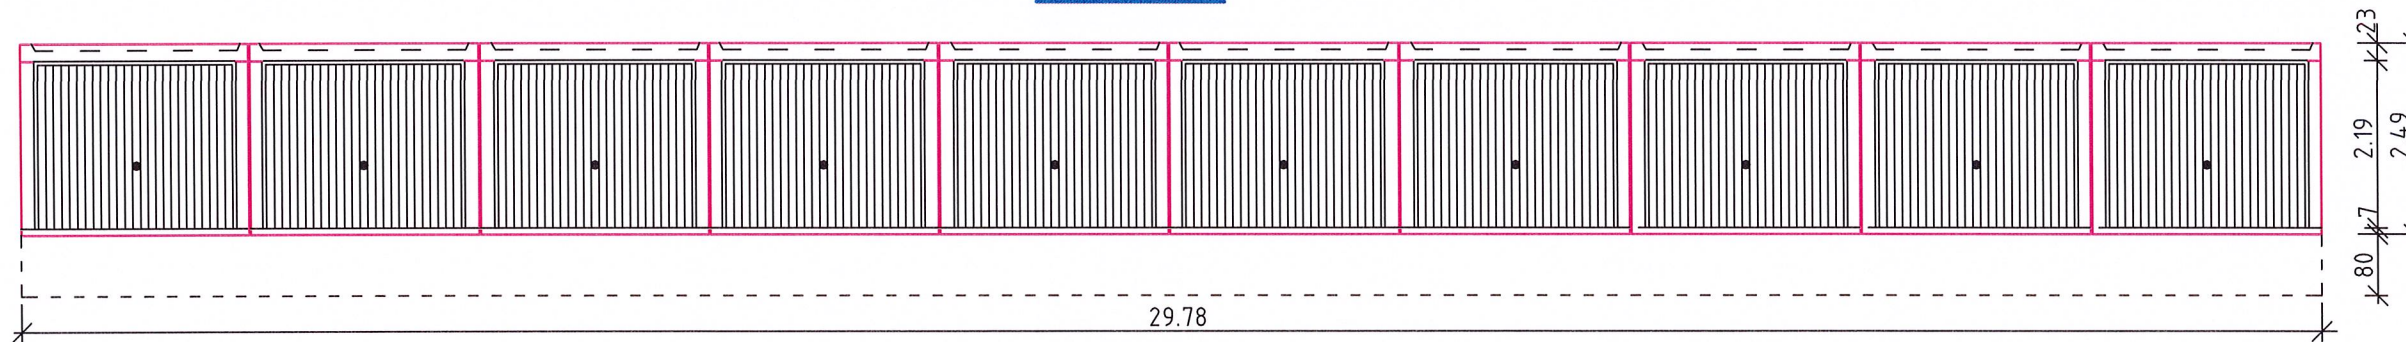

RÜCKANSICHT

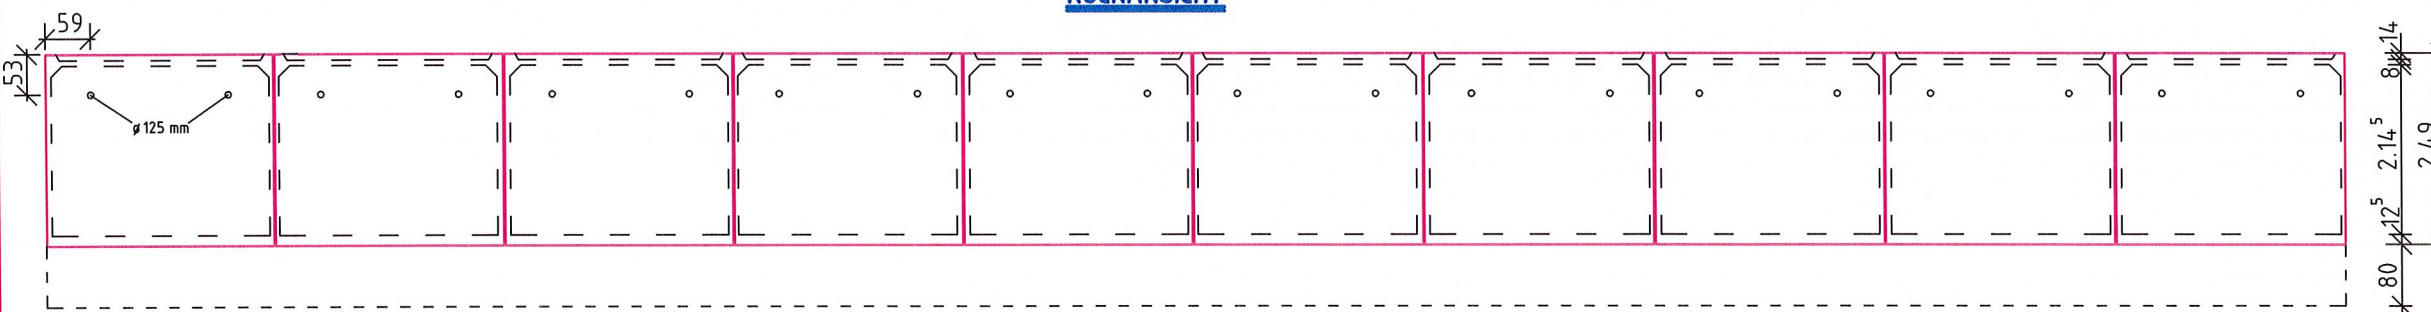

SEITENANSICHT

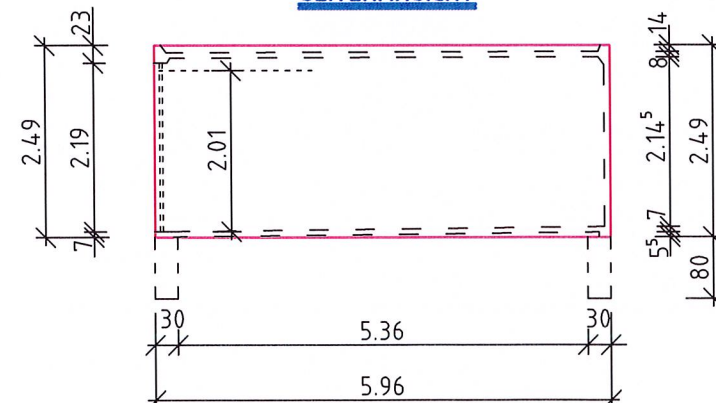

ACHTUNG

Beim Einbau einer Tür in den Seitenwänden ist ein zusätzliches Fundament erforderlich

Gründung:

frostfrei auf gewachsenem Boden
erf. zul. Bodenpressung $\geq 200 \text{ kN/m}^2$

Baustoffe:


Bst 500

Beton C 20/25 (XC2)

Anschluss Regenrohr DN 70 mm am unteren Einlaufstützen, DN 100 mm, ist bauseits auszuführen

SCHNITT - Fundament


M 1:20

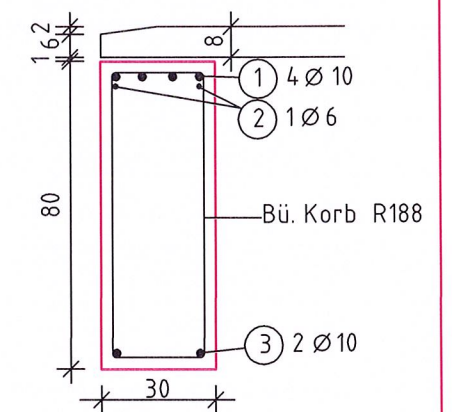

① 8 Ø 10 l = 29.72 m

② 40 40 4 Ø 6 l = 1.00 m

③ 4 Ø 10 l = 29.72 m

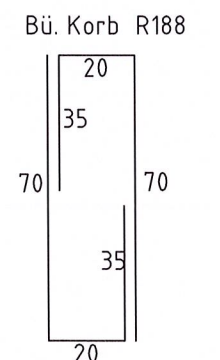

**Baustoffwerk Sehn Fertiggaragen
GmbH & Co. KG**
Oststrasse 63
66386 St. Ingbert