



Fertigaragen Typ S3

M 1 : 100


GRUNDRISS

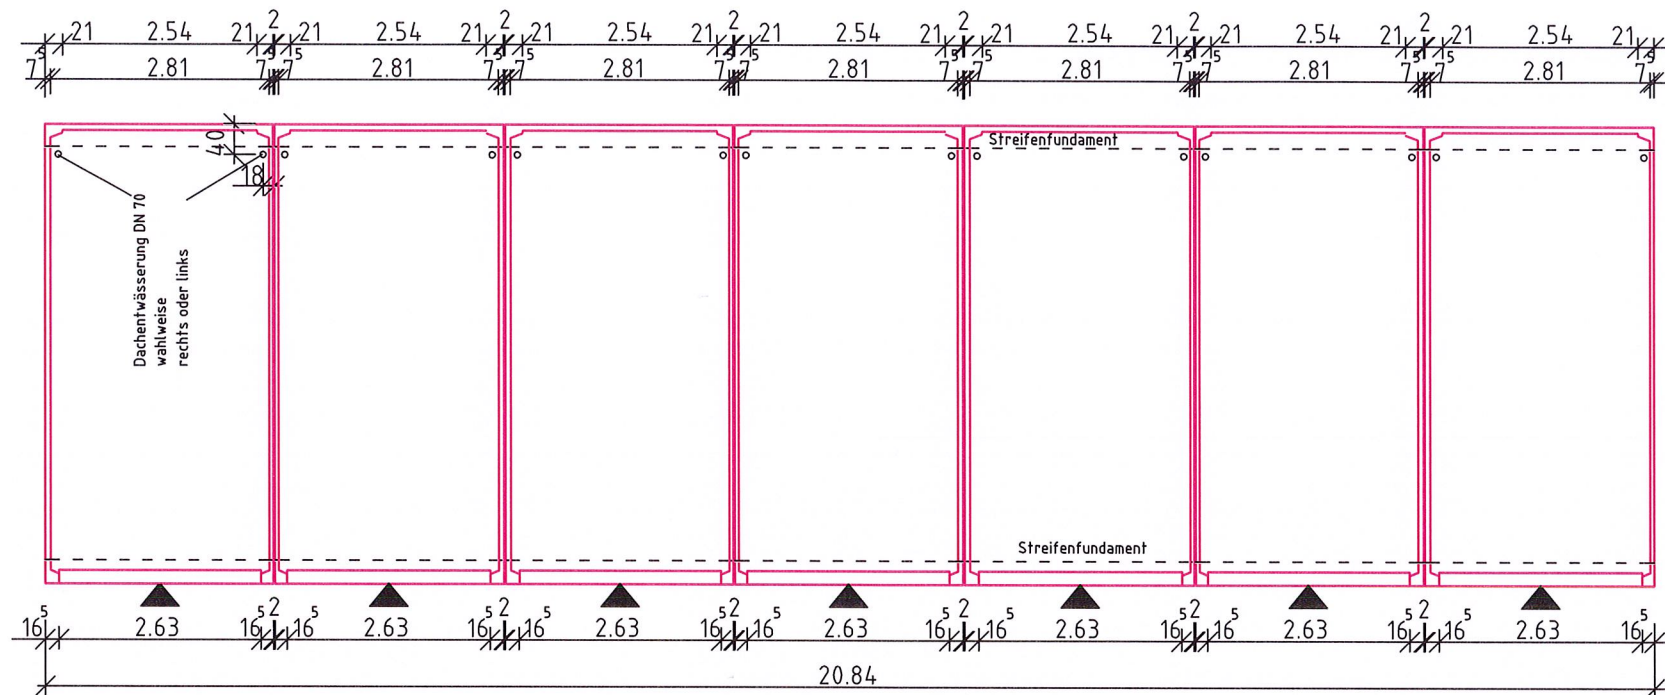


VORDERANSICHT

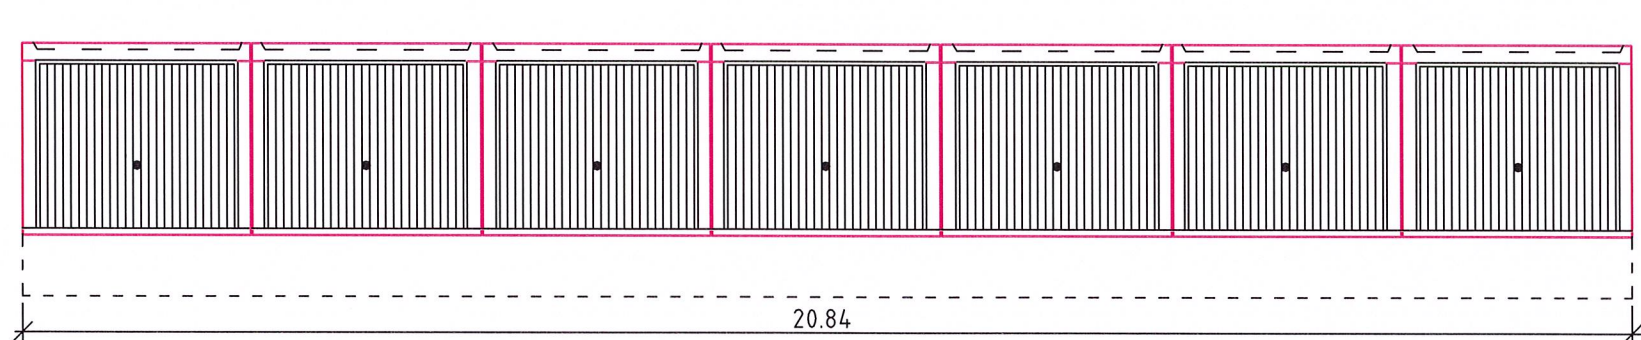

RÜCKANSICHT

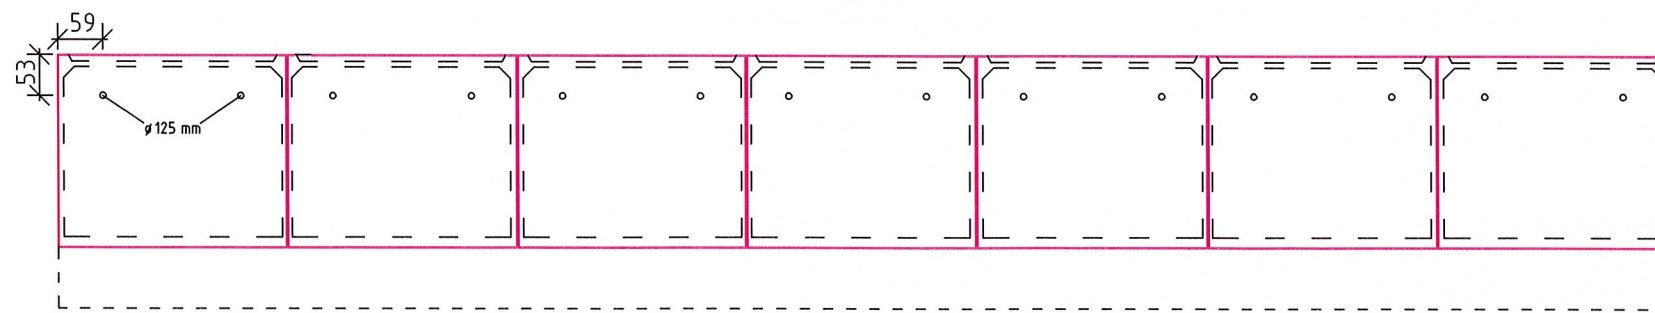


SEITENANSICHT

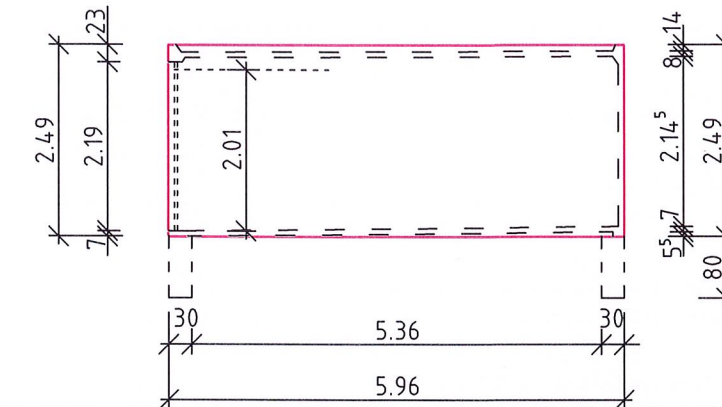

SCHNITT - Fundament

M 1 : 20

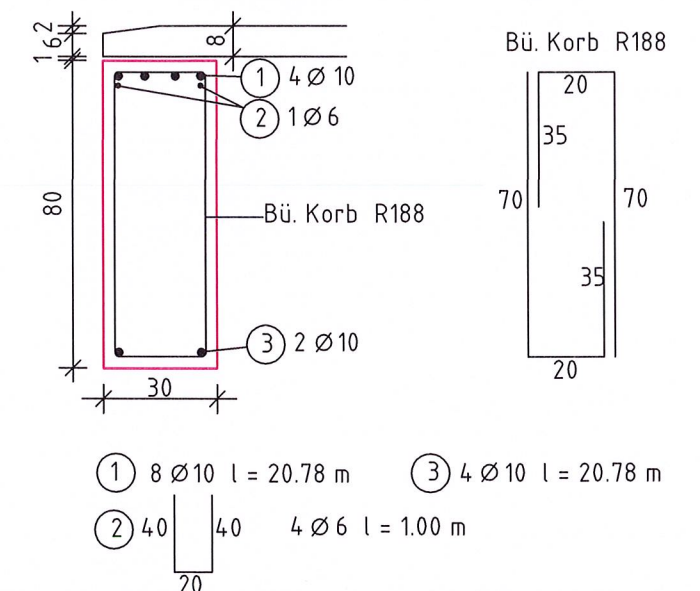

- ① 8 Ø 10 l = 20.78 m ③ 4 Ø 10 l = 20.78 m
- ② 40 40 4 Ø 6 l = 1.00 m

Gründung:
frostfrei auf gewachsenem Boden
erf. zul. Bodenpressung $\geq 200 \text{ kN/m}^2$
Baustoffe:
Bst 500
Beton C 20/25 (XC2)
Anschluss Regenrohr DN 70 mm am unteren Einlaufstützen, DN 100 mm, ist bauseits auszuführen

ACHTUNG

Beim Einbau einer Tür in den Seitenwänden ist ein zusätzliches Fundament erforderlich

Baustoffwerk Sehn Fertiggaragen GmbH & Co. KG
Oststrasse 63
66386 St. Ingbert